


Bühnenplan

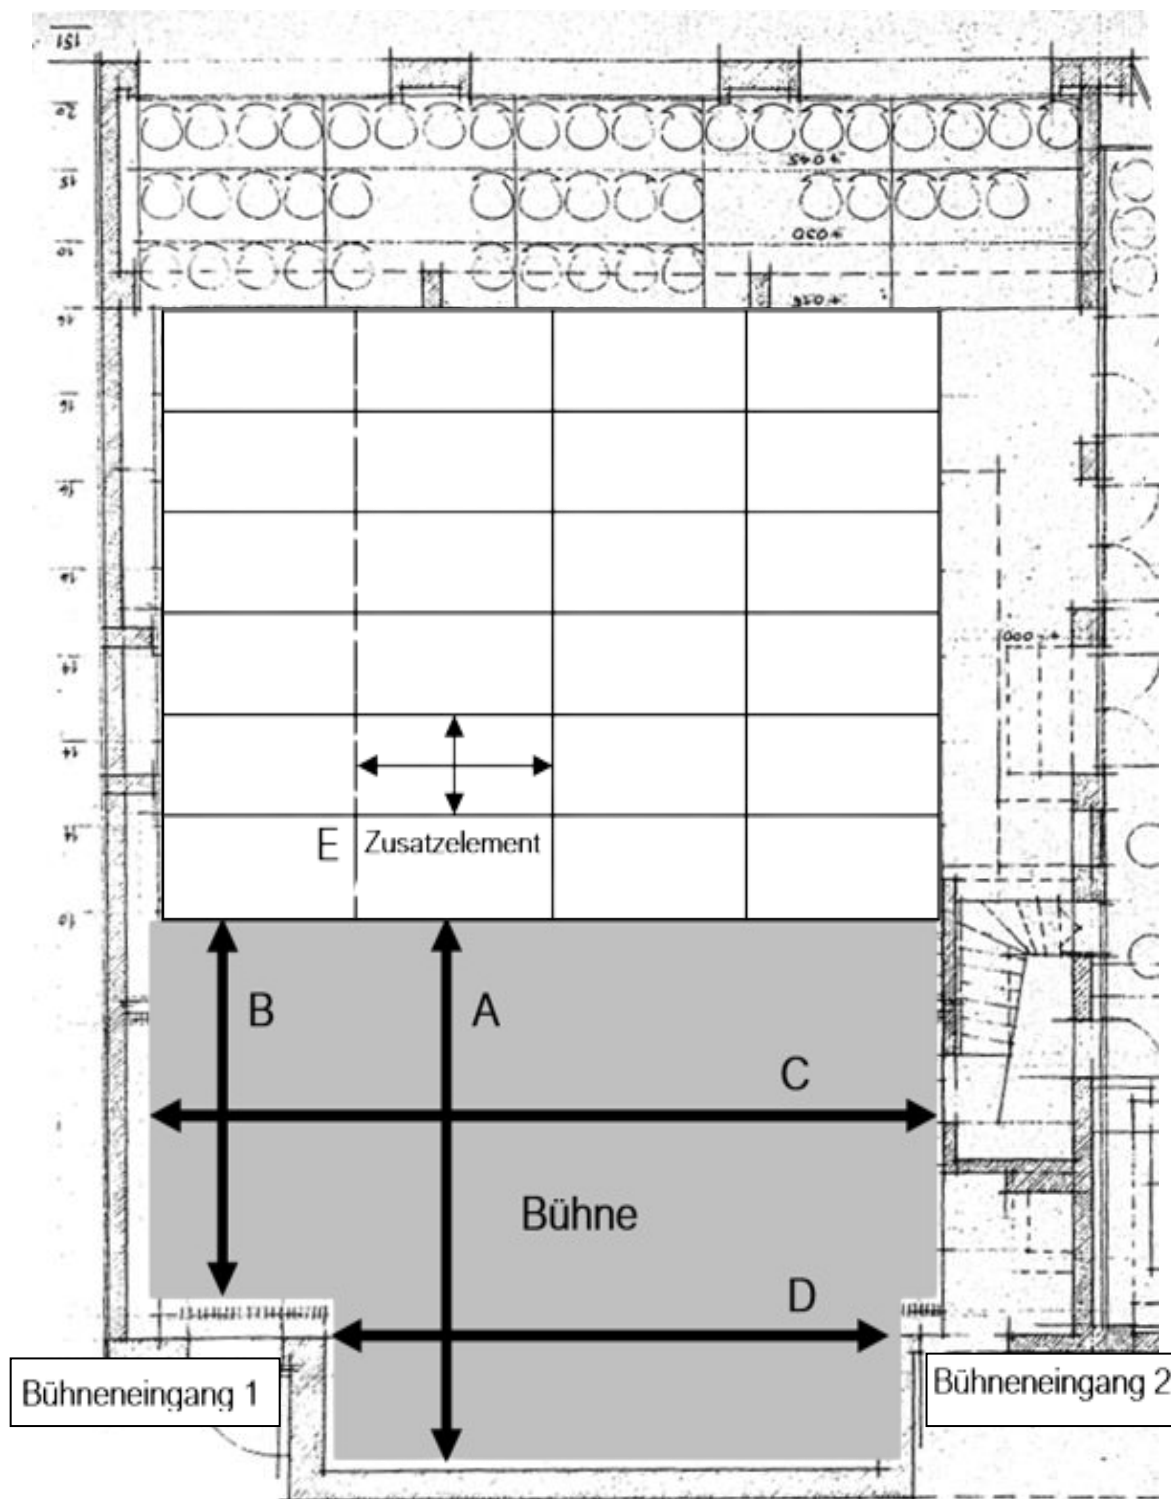

A Bühnentiefe Mitte: 4.60m
B Bühnentiefe Seite: 3.17m
C Bühnenbreite vorne: 8.00m
D Bühnenbreite hinten: 5.90m
E Zusatzelemente: 0.95m x 2m

Höhe bis Lichtgasse: 4.00m
Bühnenhöhe: 0.76m
Hofeinfahrt: 2.60m x 3.10m
Bühneneingänge: 0.92m x 2.00m
Haupteingang: 1.80m x 2.10m

Kontakte

Alessandro Paci (Bühnenmeister)
078 758 26 68
alessandropaci@kleintheater.ch

Kleintheater Büro
041 210 12 19
kontakt@kleintheater.ch

Theaterkasse (Di-Fr 17-19 Uhr)
041 210 33 50
vorverkauf@kleintheater.ch